MANIFESTAZIONI PUBBLICHE - PIANO DI SICUREZZA

STUDIO TECNICO DI INGEGNERIA 2masteam
Ing. Massimiliano Colletta - Ing. Marco Falocchi
Via Secondo Cremonesi 4 - 26900 - Lodi (LO)
Tel/fax: 0371 842003 - P.IVA 08158590961
progetti@2masteam.it
www.2masteam.it

2masteam
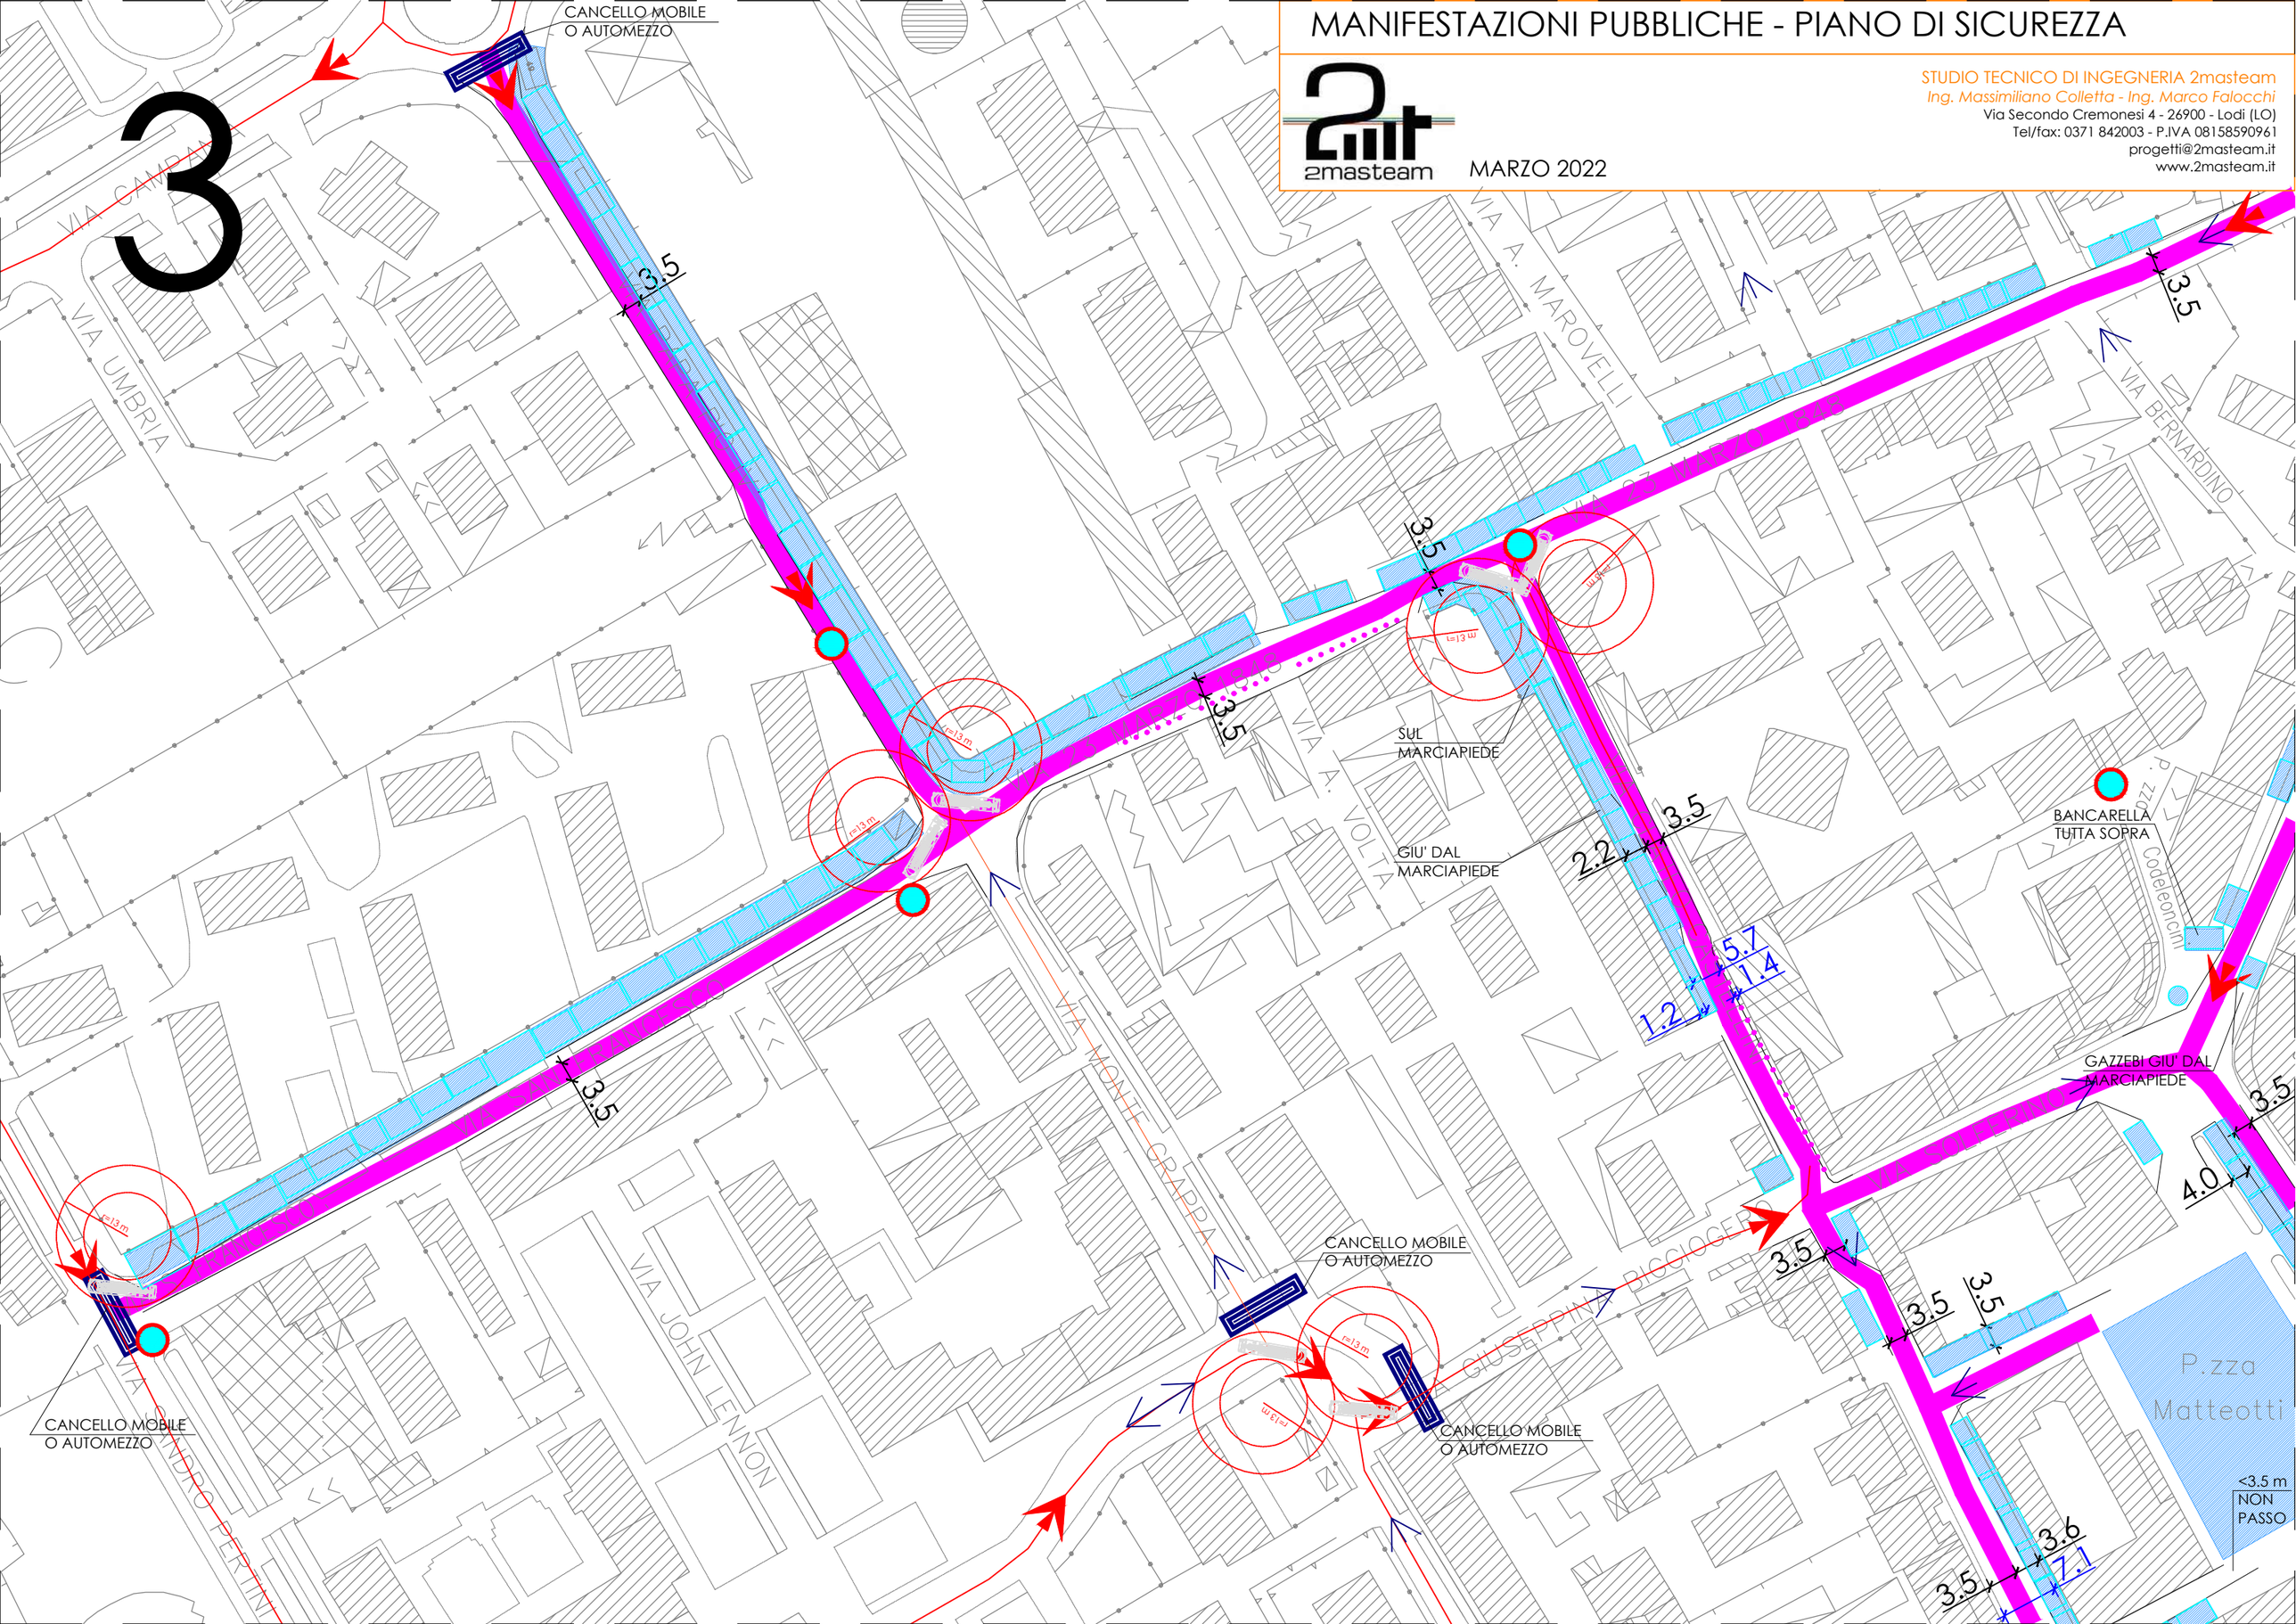
MARZO 2022