


# MANIFESTAZIONI PUBBLICHE

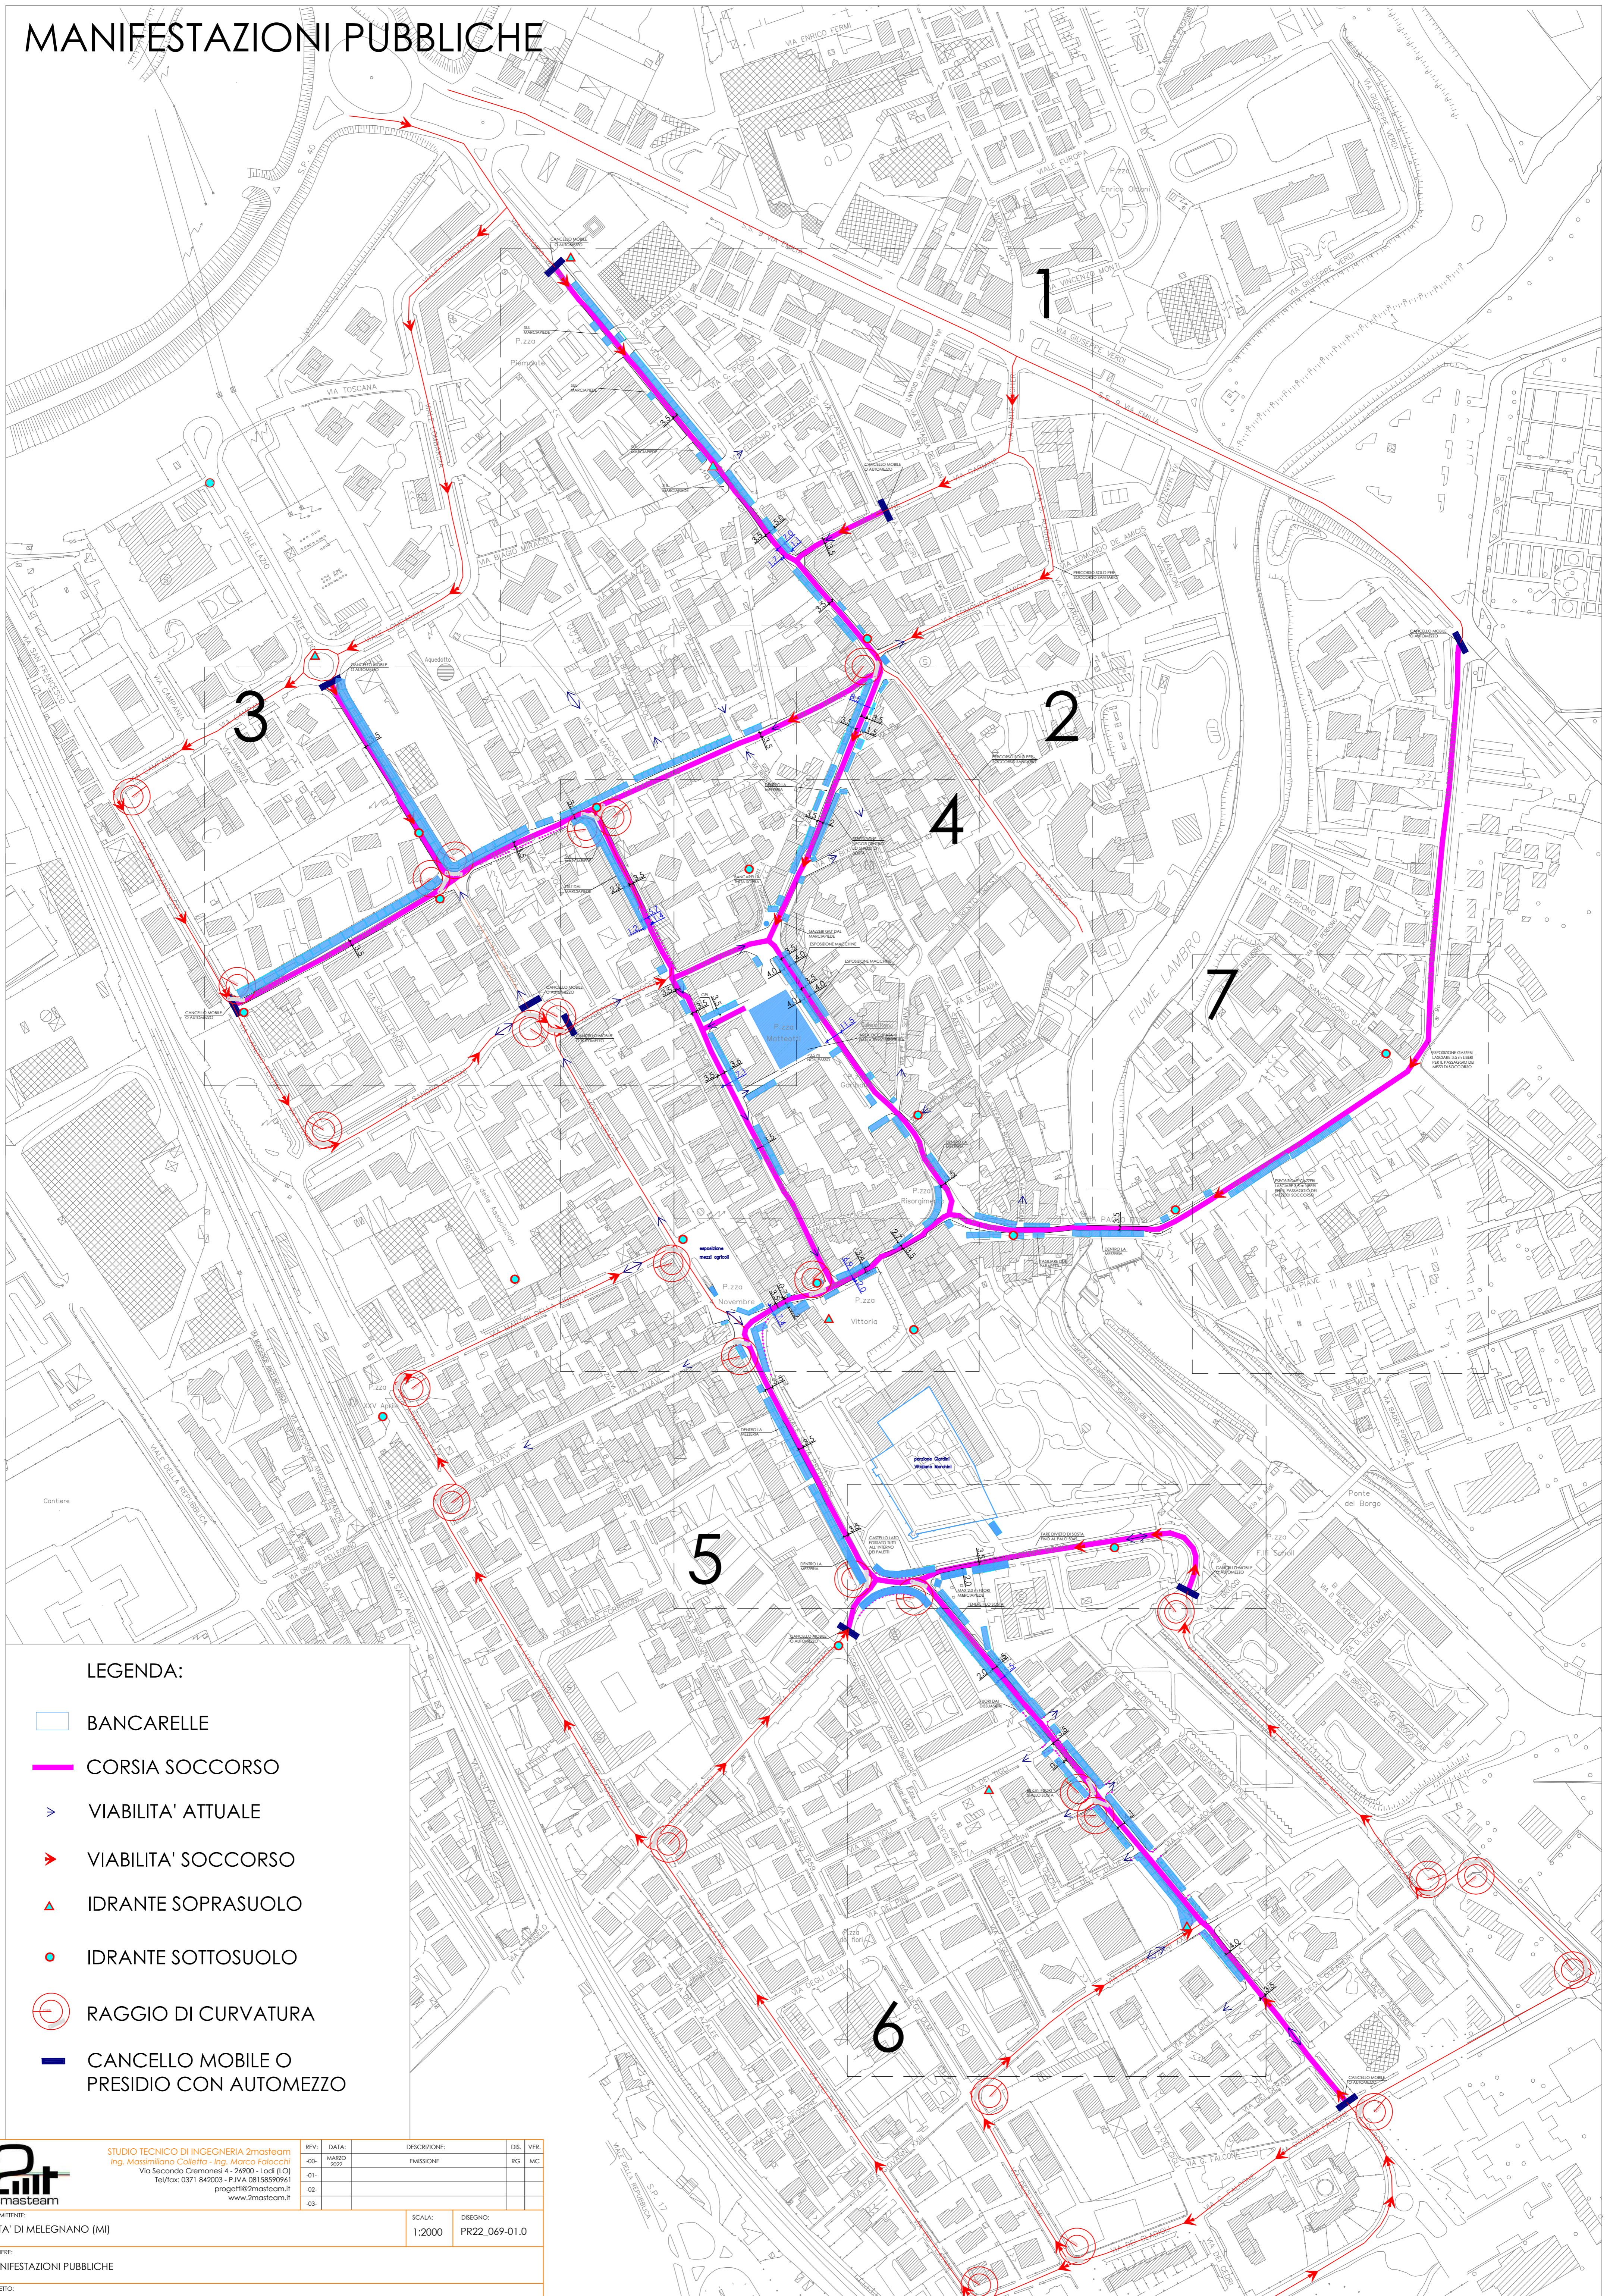

## LEGENDA:

- BANCARELLE
- CORSIA SOCCORSO
- VIABILITA' ATTUALE
- VIABILITA' SOCCORSO
- ▲ IDRANTE SOPRASUOLO
- IDRANTE SOTTOSUOLO
- ⊖ RAGGIO DI CURVATURA
- CANCELLO MOBILE O PRESIDIO CON AUTOMEZZO

<p>STUDIO TECNICO DI INGEGNERIA 2mitteam Ing. Massimiliano Coletta - Ing. Marco Falocchi Via Secondo Cremonesi 4 - 26900 - Lodi (LO) Tel/Fax: 0371 842003 - P. IVA: 03158890961 progetti@2mitteam.it www.2mitteam.it</p>	REV:	DATA:	DESCRIZIONE:	DIS.	VER.
	00	MARZO 2022	EMMISSIONE	RG	MC
	-01				
	-02				
	-03				
COMMITENTE:	CITTA' DI MELEGNANO (MI)	SCALA:	1:2000	DISEGNO:	PR22_069-01.0
CANTIERE:	MANIFESTAZIONI PUBBLICHE				
OGGETTO:	ELABORATO GRAFICO ALLEGATO AL PIANO DI SICUREZZA				